

# Dicomano: verso la ricomposizione dei frammenti urbani



Centralità e luoghi perspicui:  
indirizzi strategici per il capoluogo

Scen4 Aprile 2004

Scala 1:2.500

Arch. Giovanni Allegretti

Arch. Massimo Carta

### Gruppo di Progetto

Ufficio di piano	Collaboratori
Coordinatore responsabile Giovanni Allegretti Aspetti paesaggistico-ambientali: Daniela Anceschi Processo di informatizzazione: Iliaria Scatarzi Aspetti agronomico-forestali: Iliaria Scatarzi Studio Progetto Ambiente - Alessandro Bartolozzi Aspetti geologici e idraulici: Pietro Accotti Gil, Nicoletta Mirco Aspetti infrastrutturali: Enrico Pastori	Criteri e metodi della rappresentazione e comunicazione dei patrimoni territoriali: Massimo Carta Relazione sullo stato dell'ambiente Maria Luisa Diana, Roberta Procopio Maria Letizia Viri Analisi delle trasformazioni urbanistico-edilizie: Cecilia Berengo, Martina Celoni Mario Ghezzi, Chiara Nostrato, Nicola Salerni Aspetti socioeconomici e scenari strategici: Alberto Ziparo

Per il Progetto "Piano delle bambine e dei bambini":  
Manuela Conti, Annalisa Pecorello  
Francesca Rispoli, Adalgisa Rubino


## PIANO STRUTTURALE

COMUNE DI DICOMANO

Sistema dei parcheggi periurbani

Riqualificazione delle rive della Sieve e del Comano

Restituzione di alcune feste ai loro spazi tradizionali

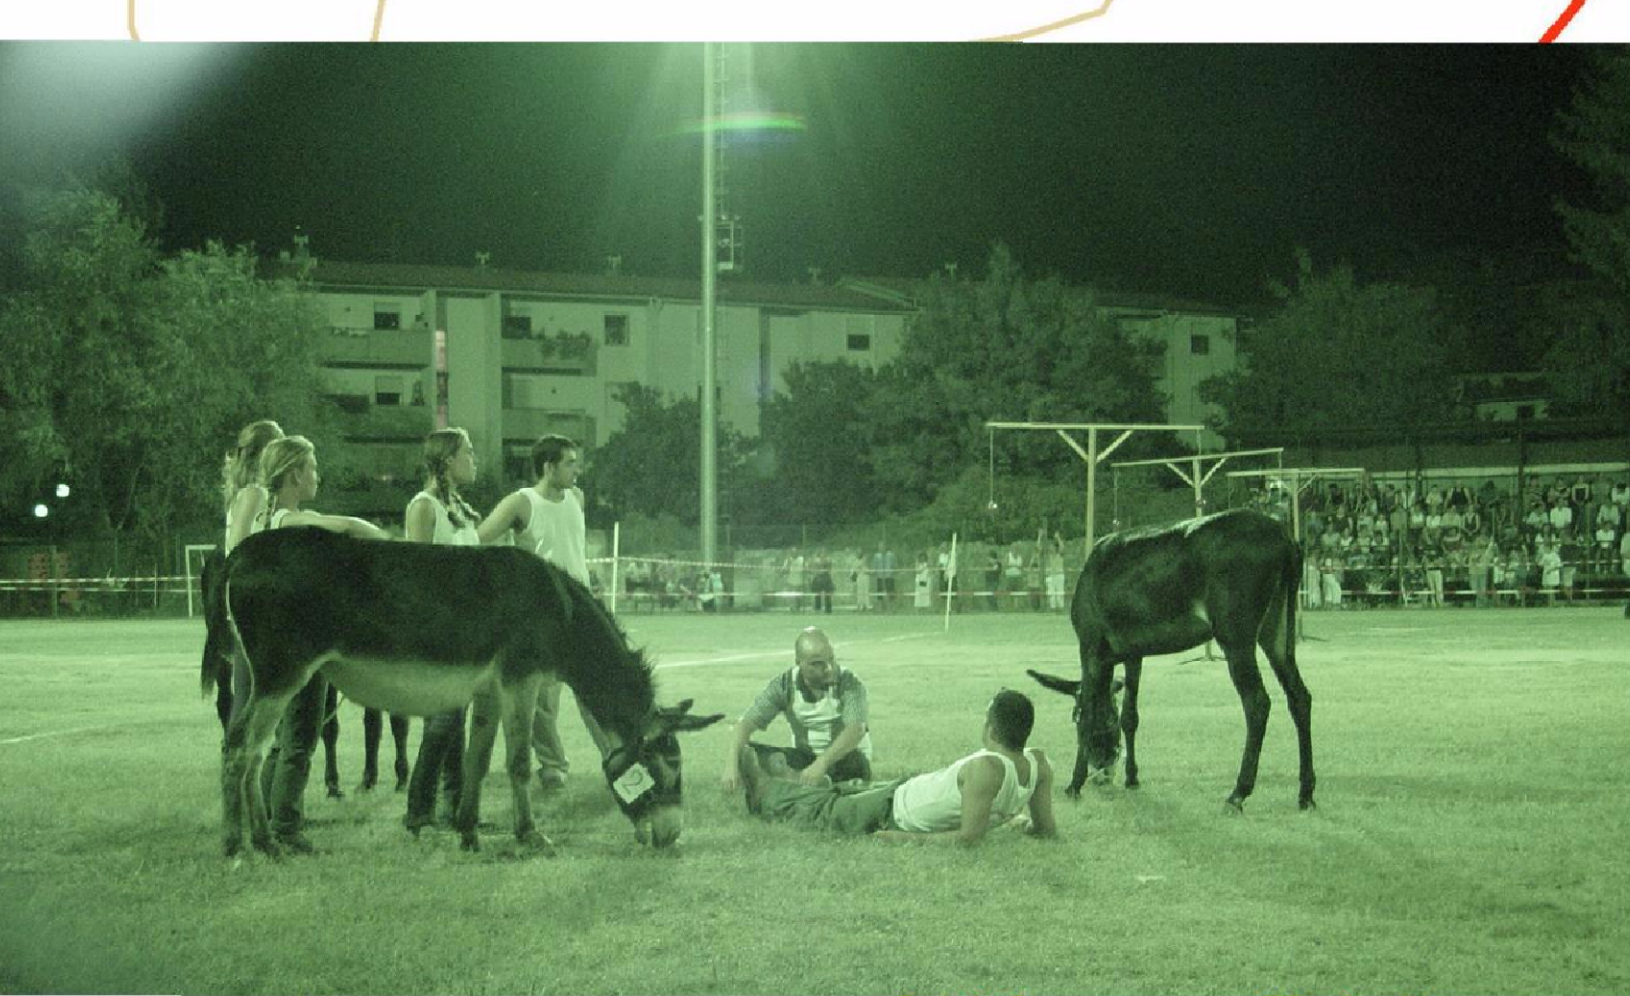

Valorizzazione del sistema paesaggistico delle vie romane

Parco attrezzato della Pieve

Centro amministrativo culturale

Parco dell'Albereta: luogo della coesione sociale

By-pass del centro storico

Piazza Buonamici: chiusura della cortina di edifici e restituzione della piazza al passeggio e ai mercati

Piandratì: connessioni di "mezzacosta" con il centro

Il Forese: recupero delle pavimentazioni storiche ed eliminazione delle auto

I Macelli: futuro spostamento della stazione ecologica e apertura dei macelli verso il fiume

Nuova 67: restituzione del centro alle funzioni urbane,

Fitodepurazione: percorso educativo ed ecologico

Borghetto: connessione "mezzacosta" con il centro

Riqualificazione delle rive della Sieve e del Comano

Cittadella dell'impresa artigianale

Cinema

Piscina

Connessioni parcheggi-percorsi protetti

Sistema dei parcheggi periurbani

Cuore economico